

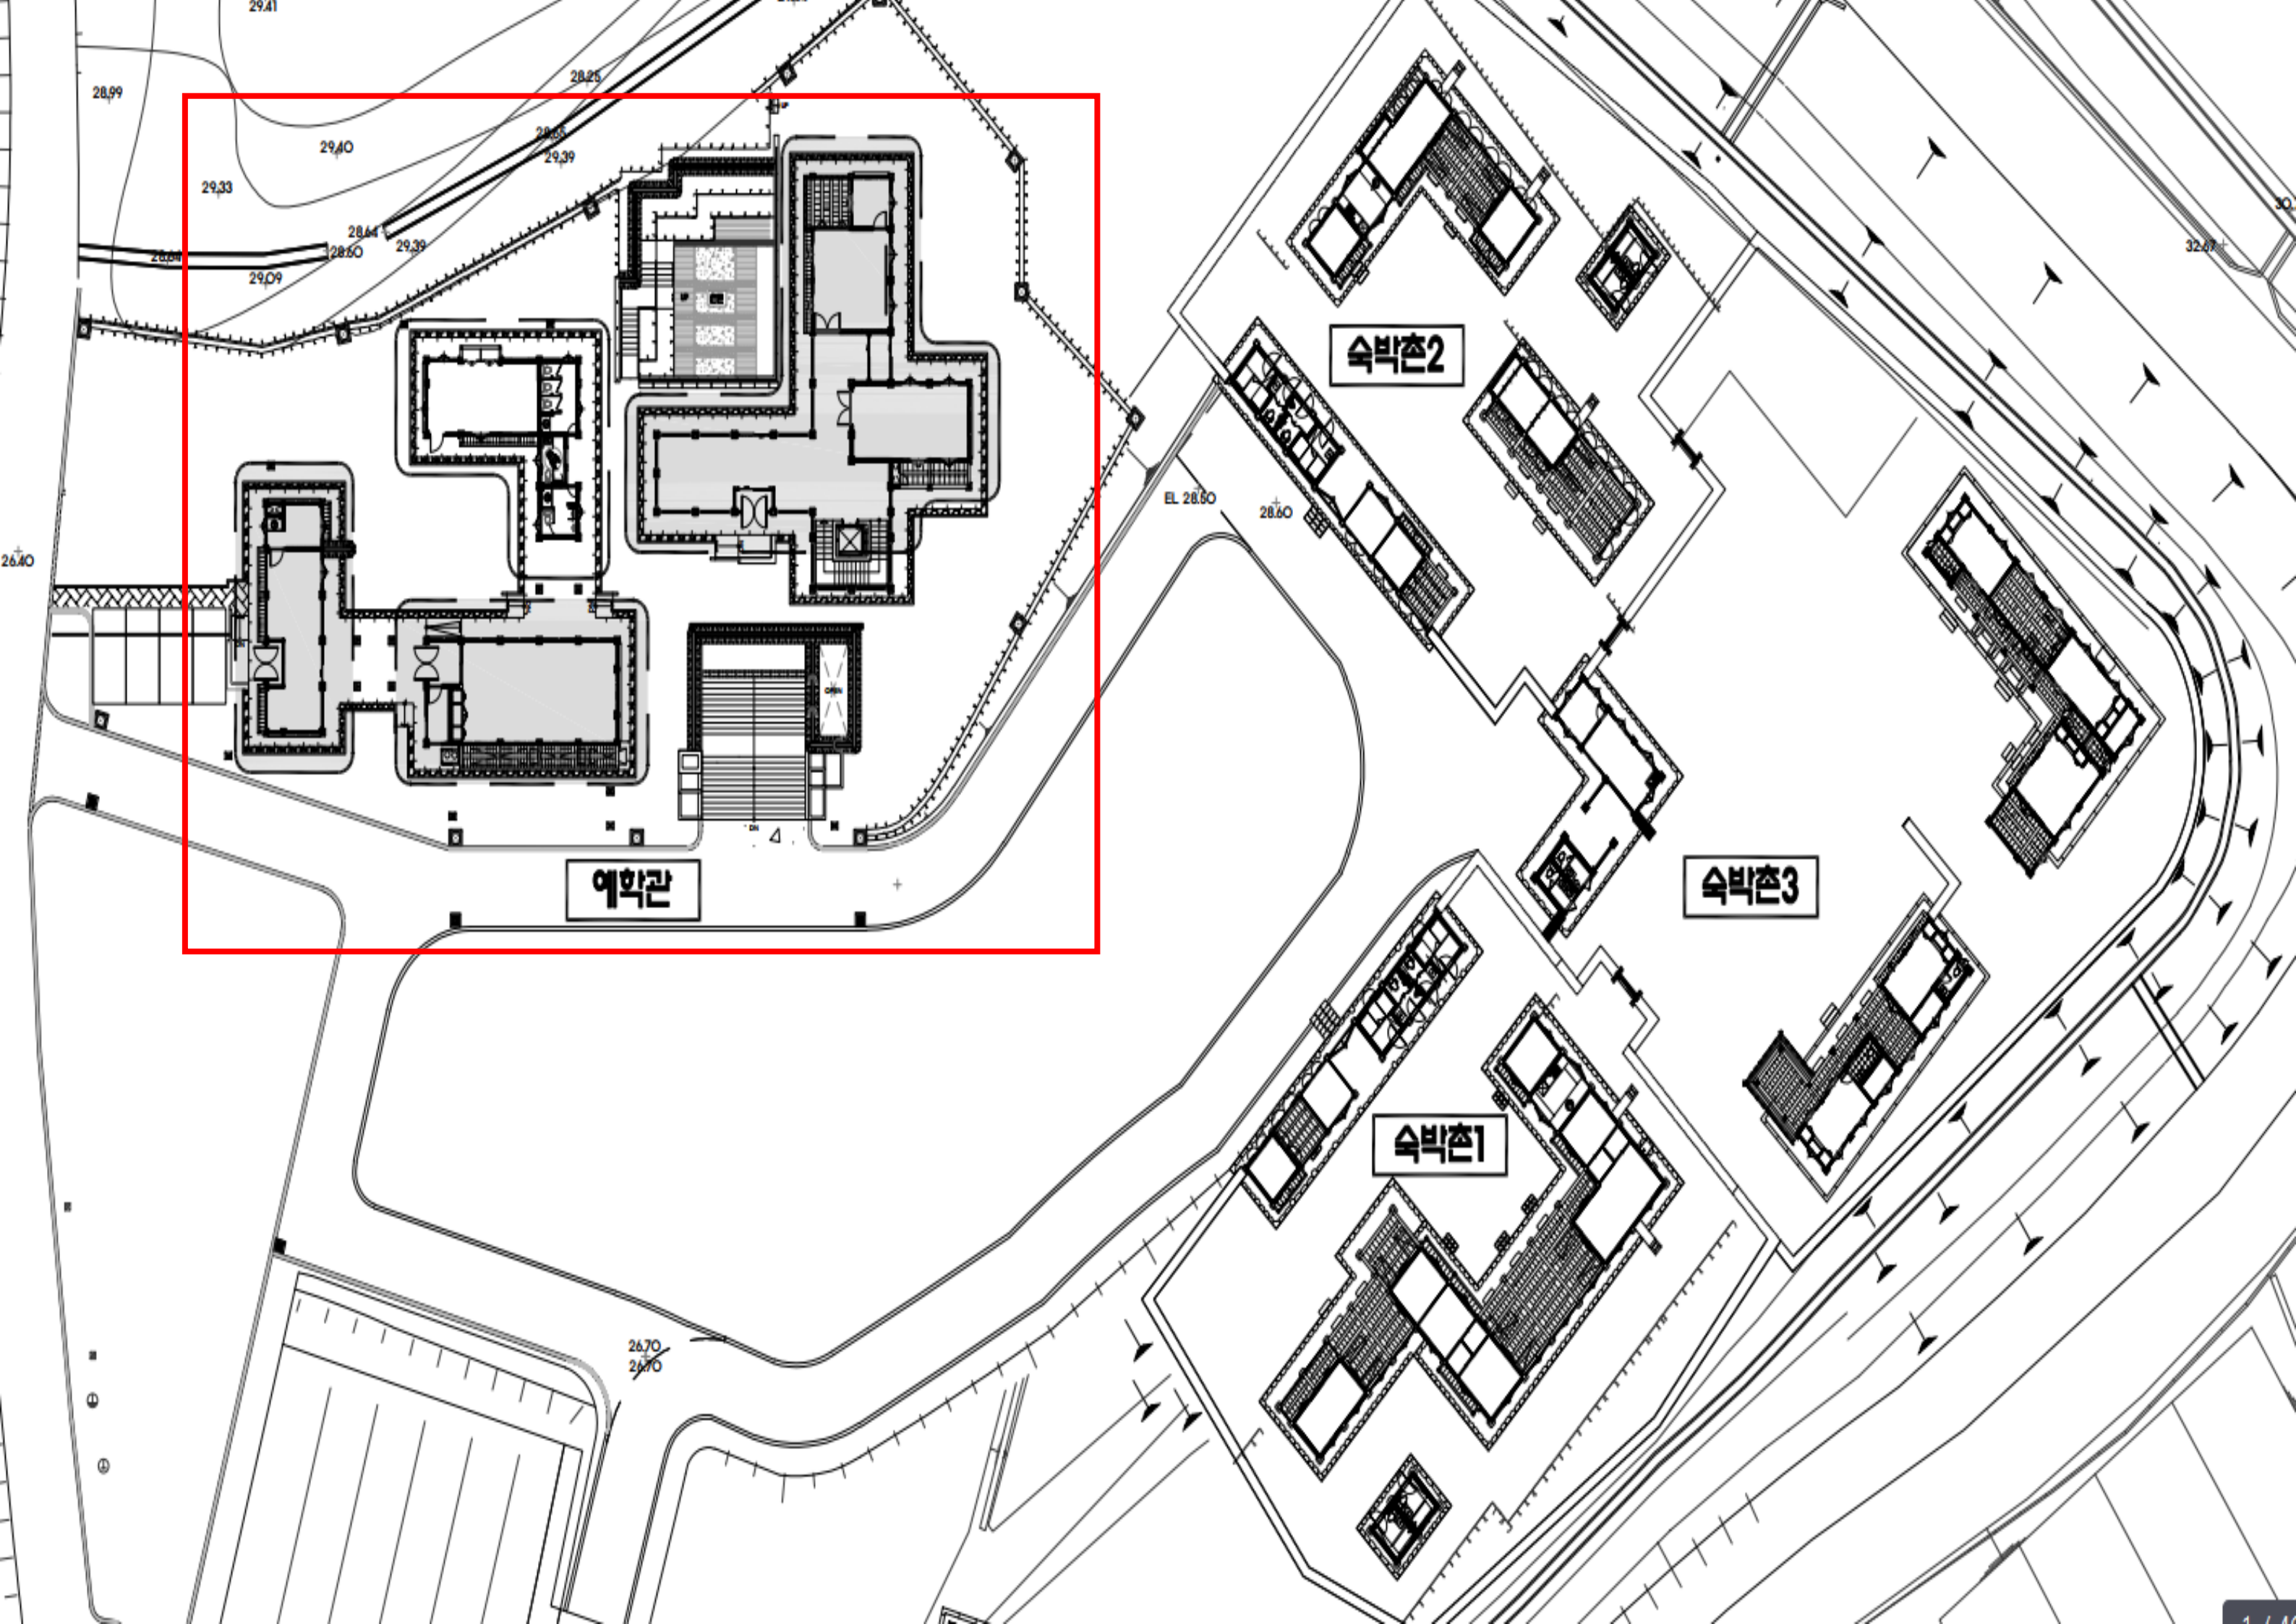


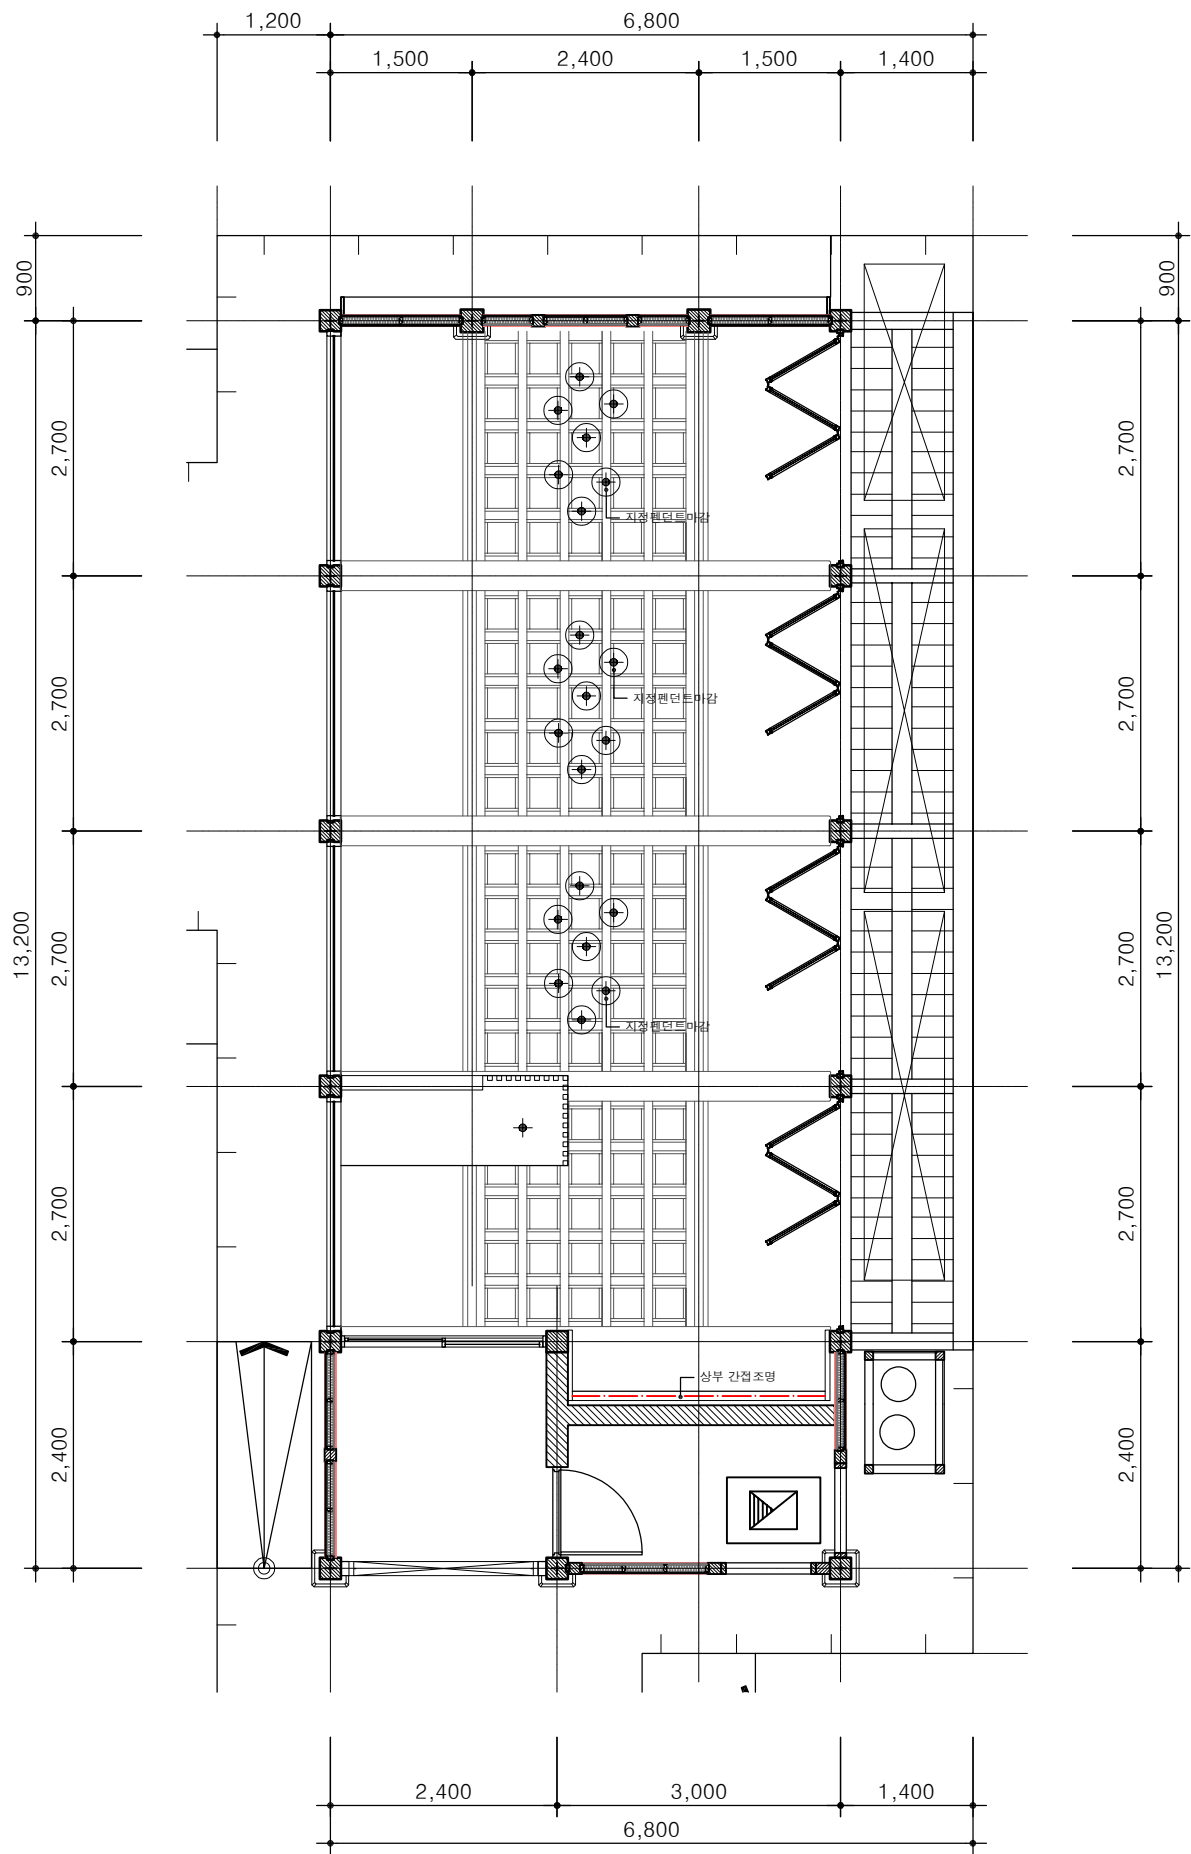

		AWA ARCHITECTS	
		(주)아와건축사사무소 충남논산시생미길36-24 Tel 041-734-8838 H.P 010-3046-4676	
		PROJECT NAME 돈암서원 공간재구성 신축공사	
		NOTE.	
		승인/Approved by 건축사 전 우 승	
		도면작성/Drawn by -	
		도면명/Drawing Title 카페 A 평면도 / 천정도	
		축척/Scale A1:1/40, A3:1/80	
		일자/Date 2026. 01	
		도면번호/일련번호 Sheet Number of Serial Number	

1	카페 A 평면도	SCALE
		A1:1/40, A3:1/80

2	카페 A 천정도	SCALE
		A1:1/40, A3:1/80

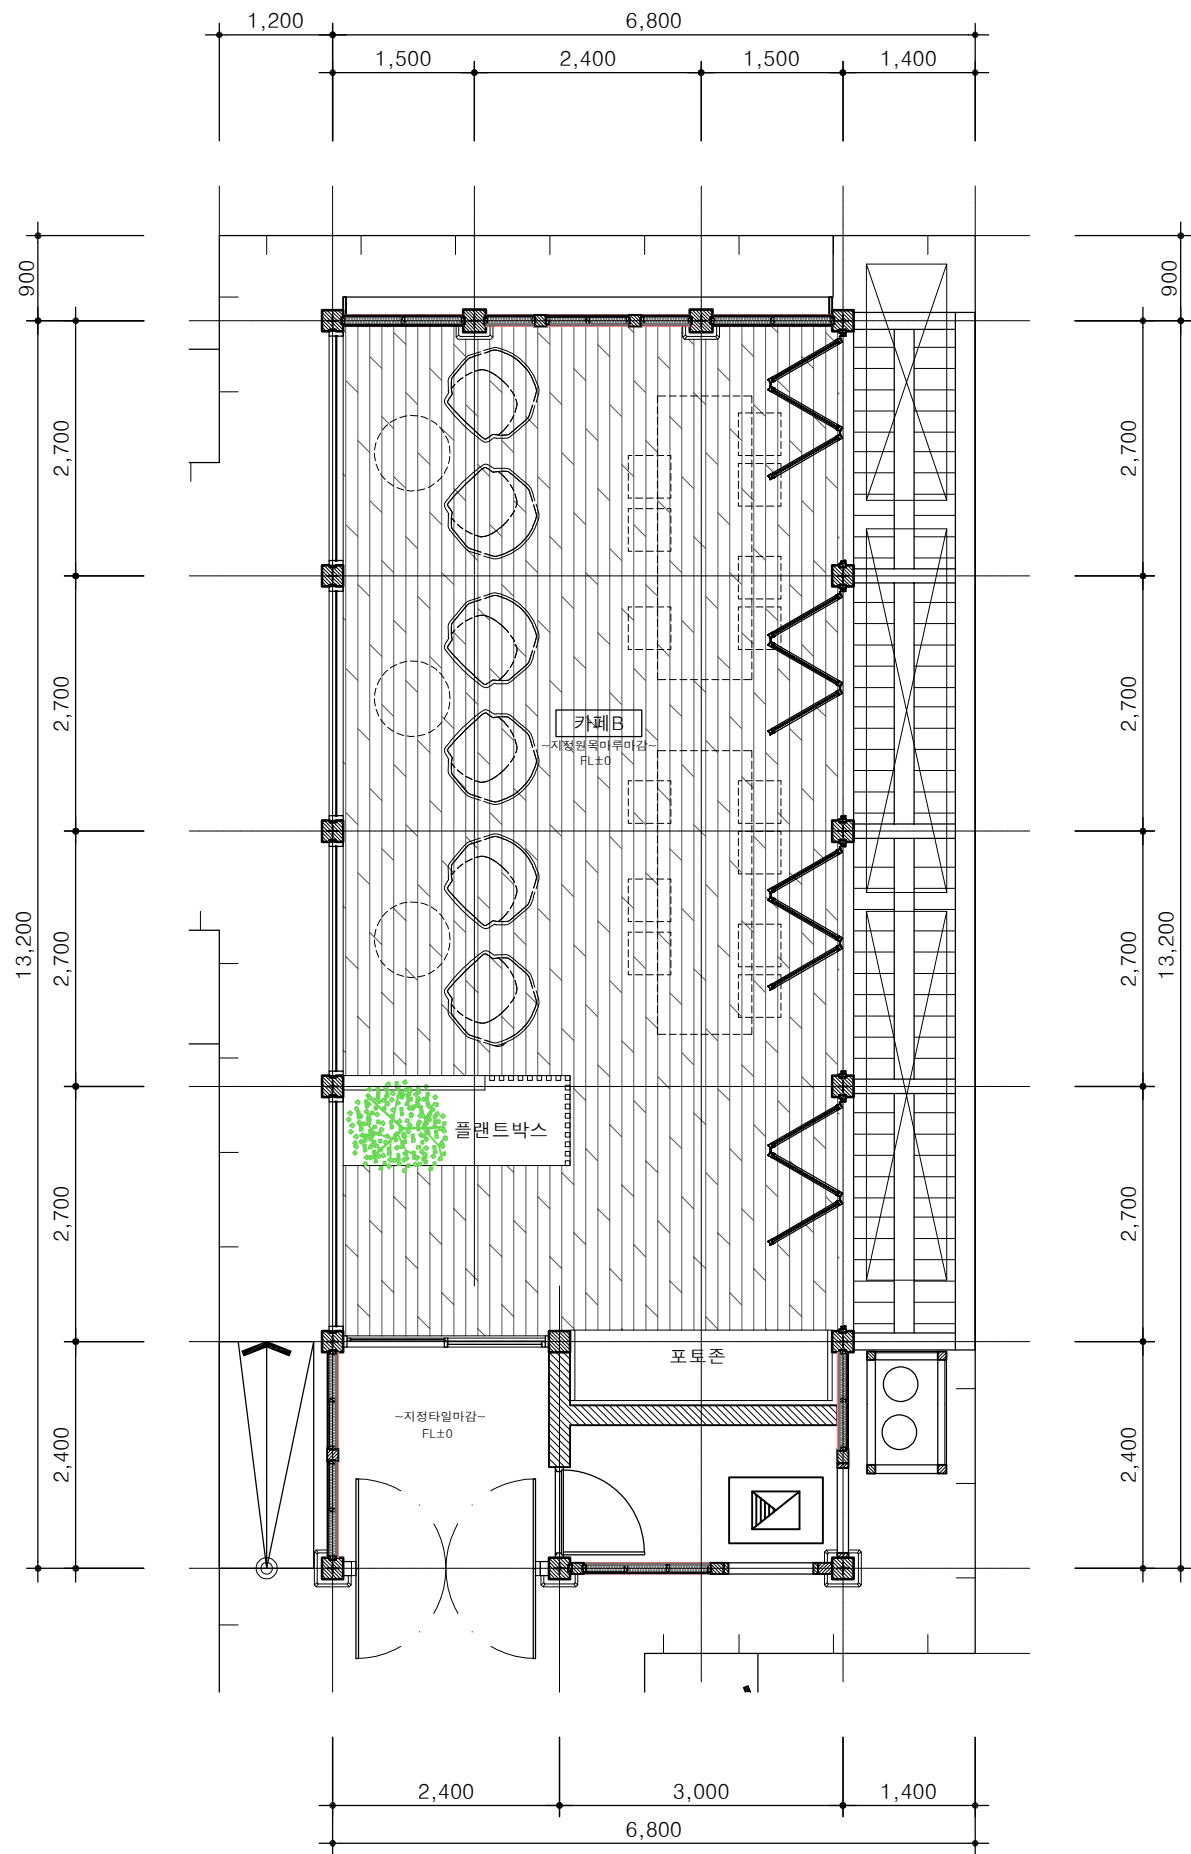

1 카페 B 평면도

SCALE
A1:1/40, A3:1/80

2 카페 B 천정도

SCALE
A1:1/40, A3:1/80

AWA ARCHITECTS

(주)아와건축사사무소
충남논산시생미길36-24
Tel 041-734-8838
H.P 010-3046-4676

PROJECT NAME

돈암서원 공간재구성
신축공사

NOTE.

승인/Approved by

건축사 전 우 승

도면작성/Drawn by

-

도면명/Drawing Title

카페 B 평면도 / 천정도

축척/Scale

A1:1/40, A3:1/80



일자/Date

2026. 01

도면번호/일련번호

Sheet Number of Serial Number

I 101

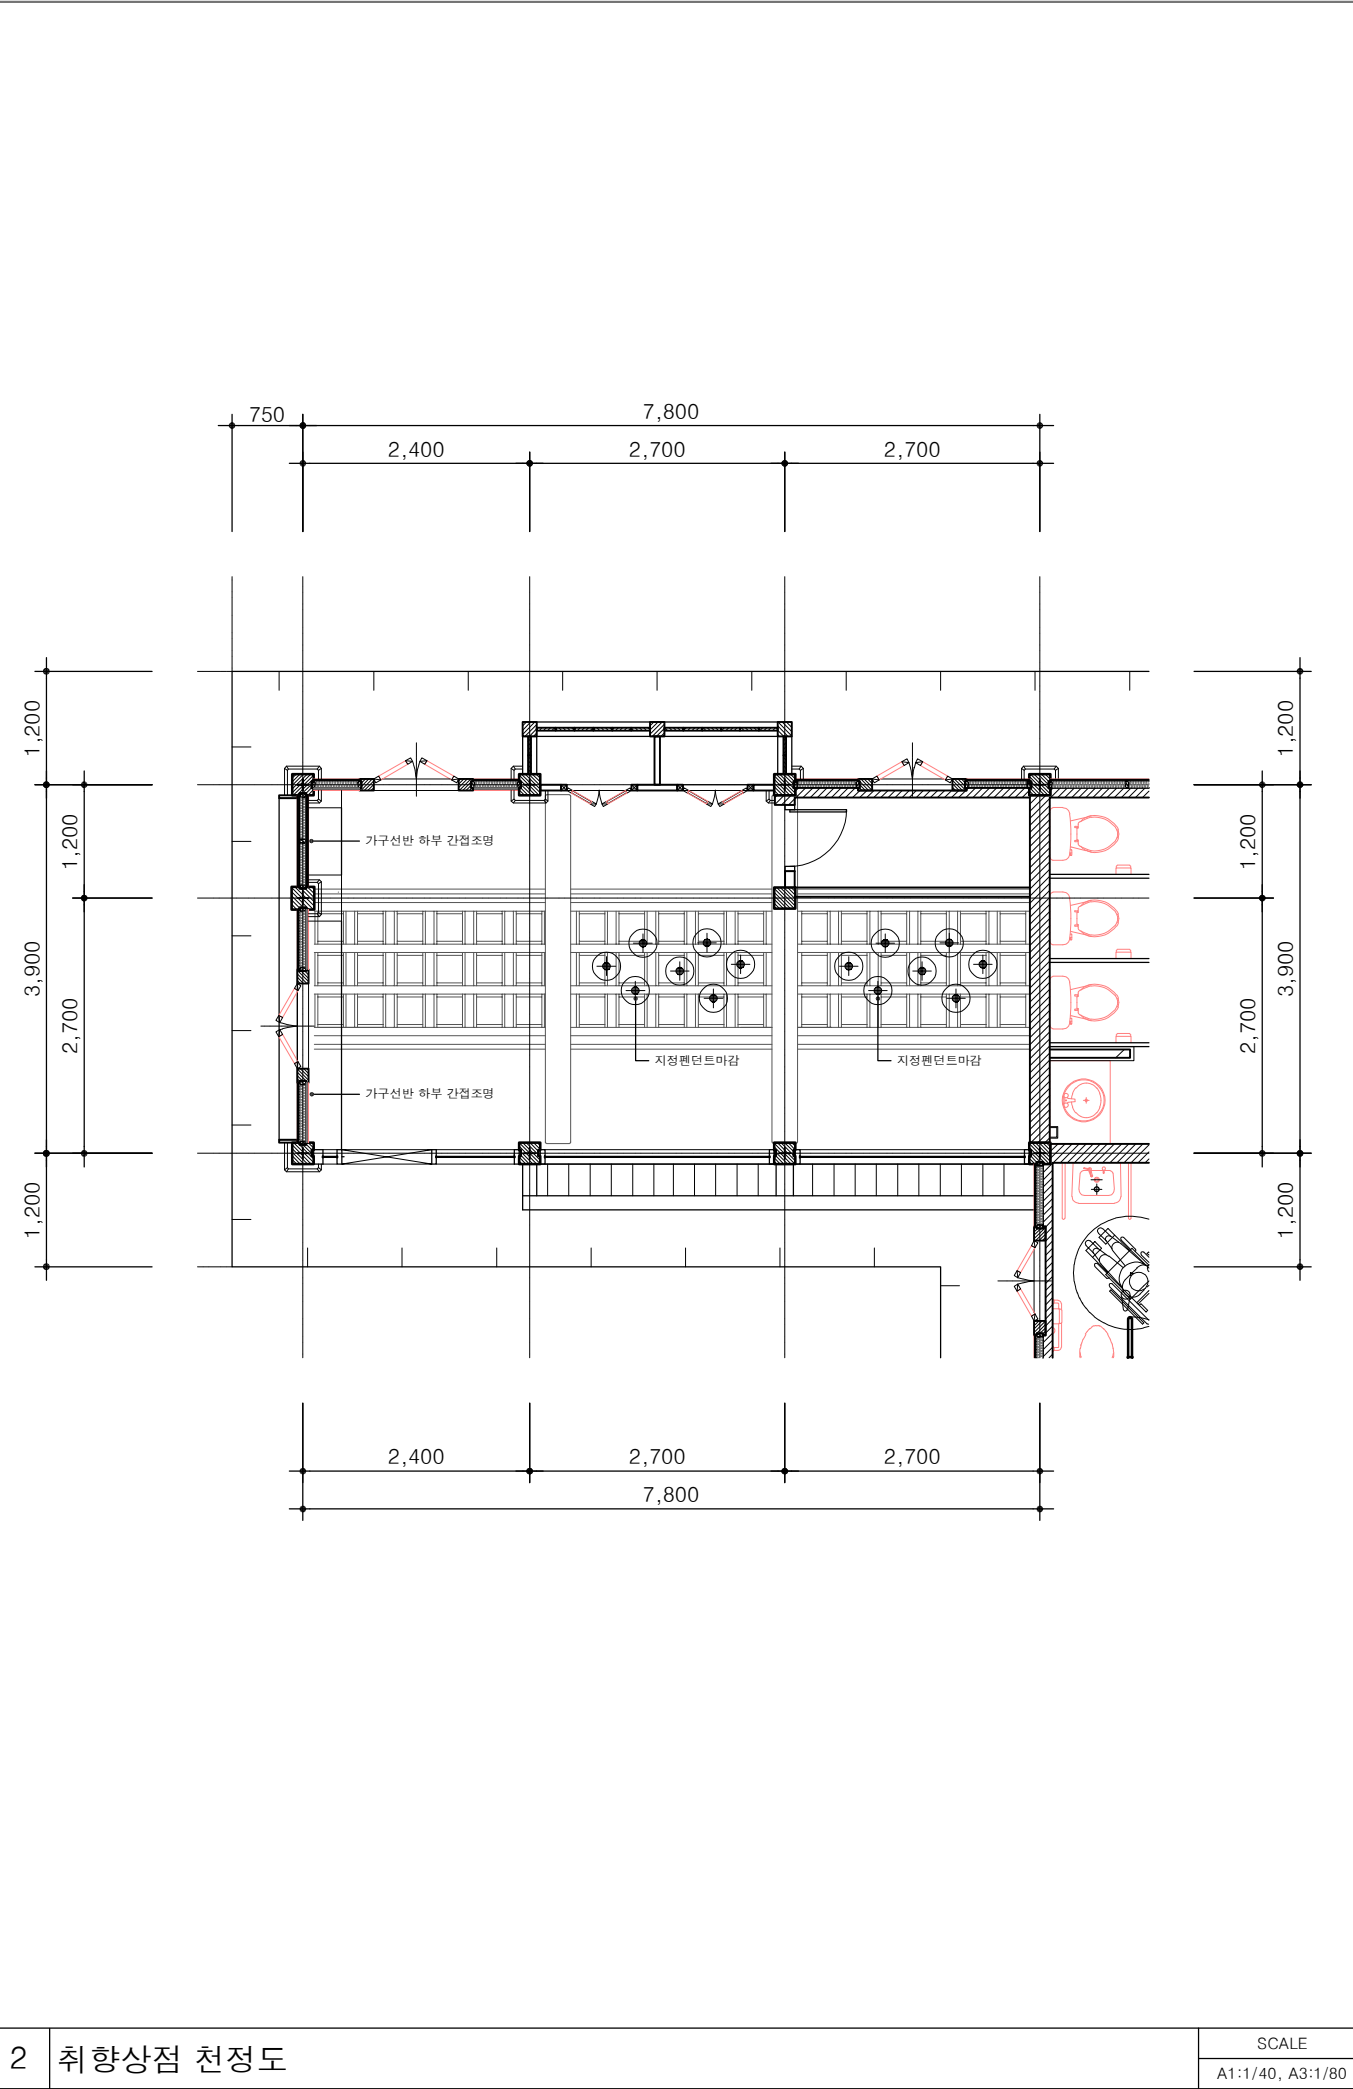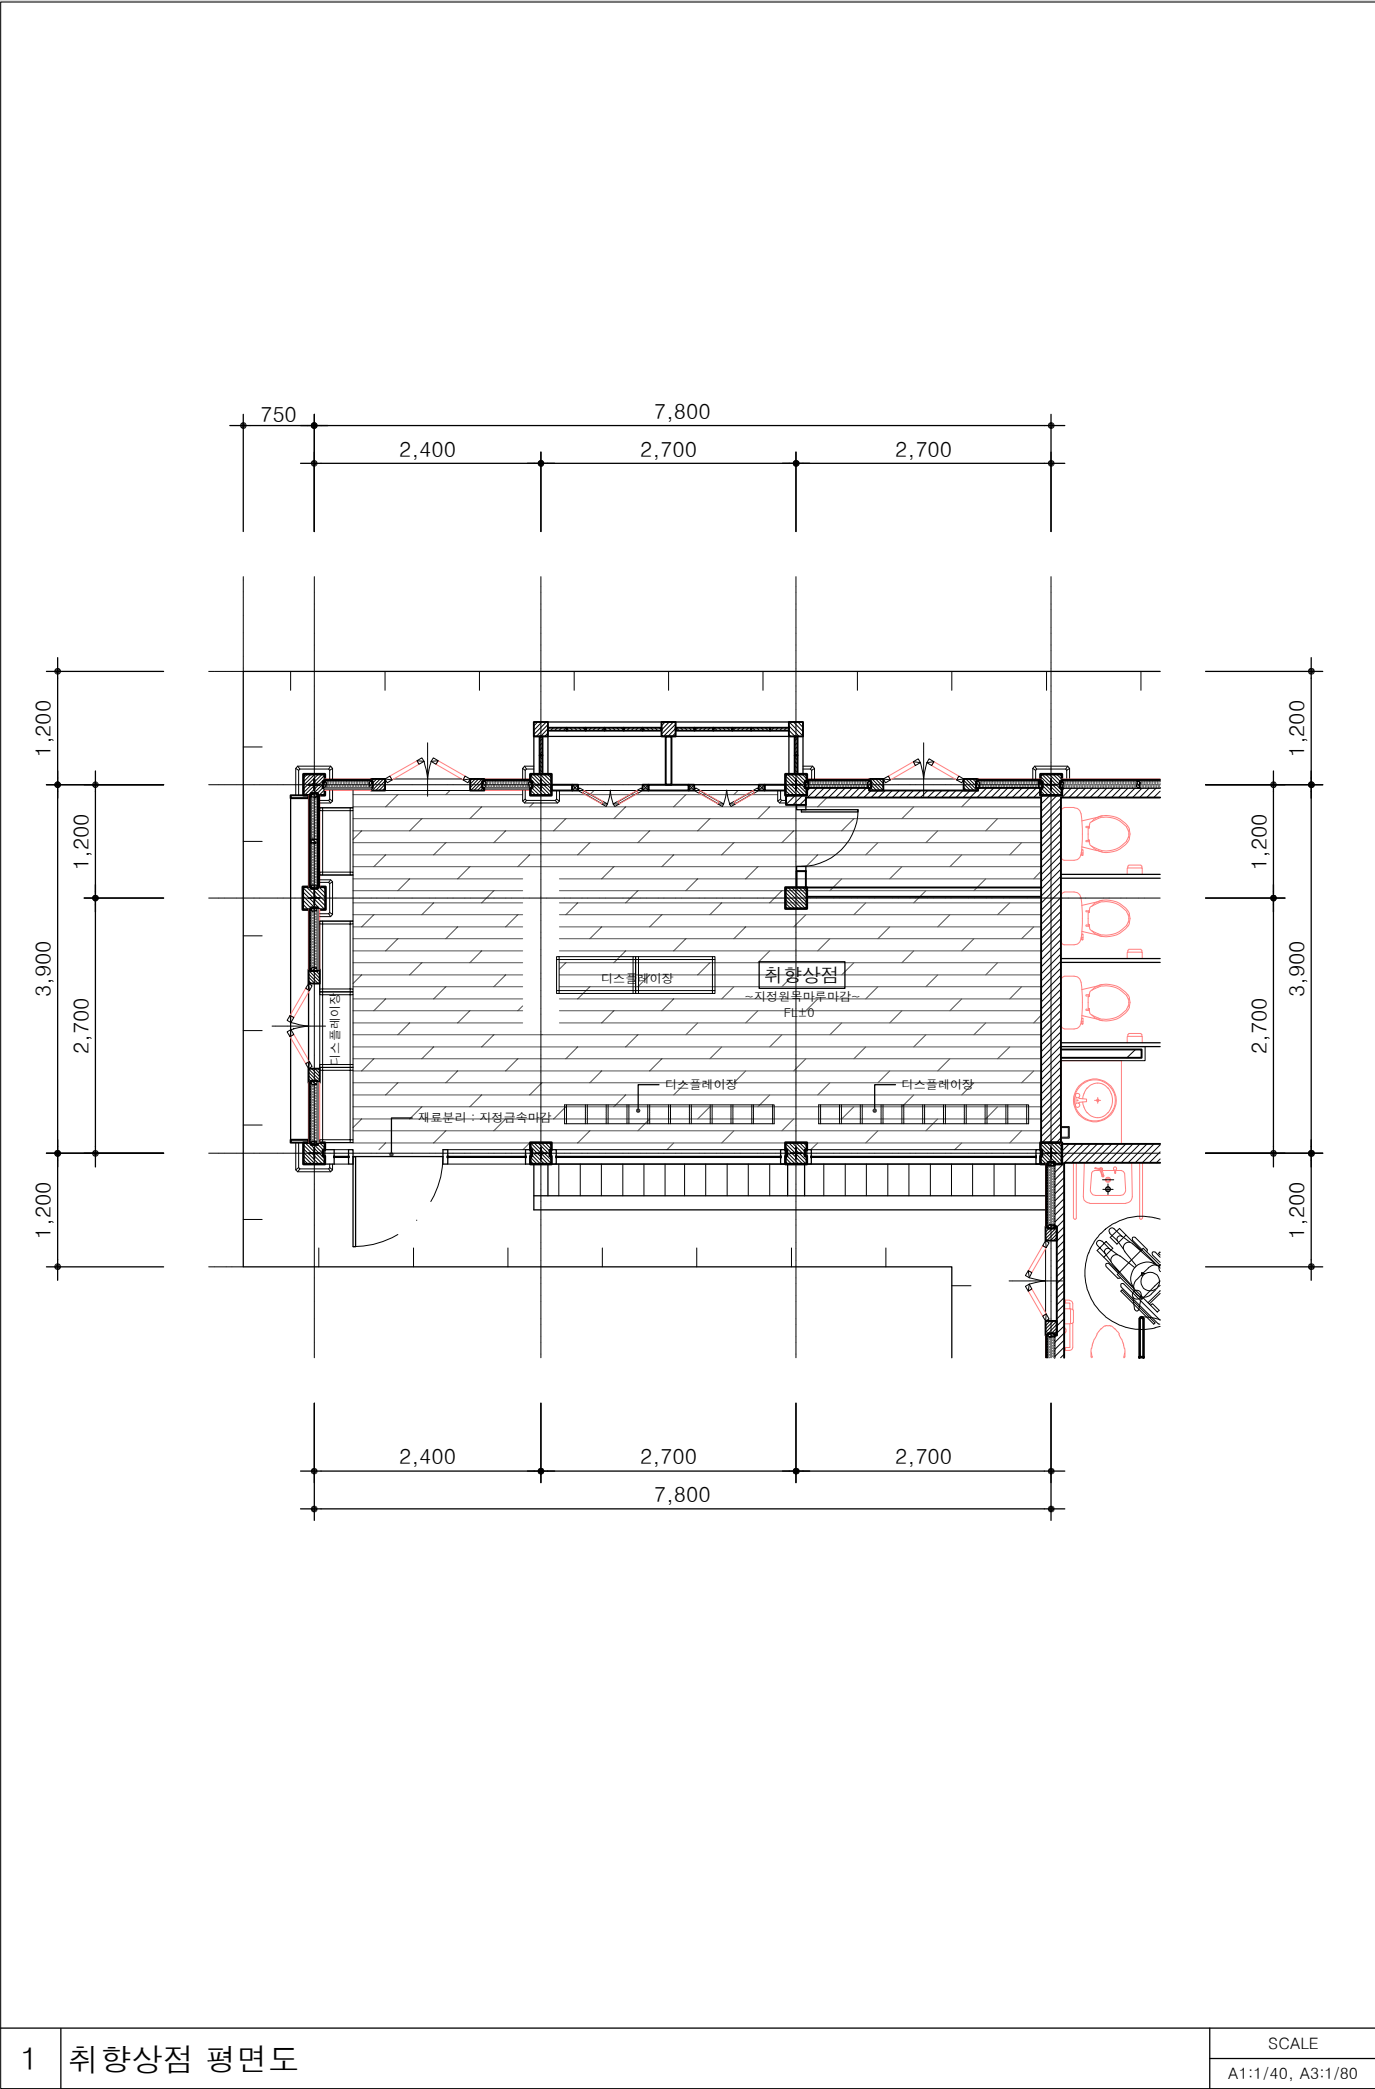

AWA ARCHITECTS	
(주)아와건축사사무소 충남논산시생미길36-24 Tel 041-734-8838 H.P 010-3046-4676	
PROJECT NAME 돈암서원 공간재구성 신축공사	
NOTE.	
승인/Approved by 건축사 전 우 승	
도면작성/Drawn by -	
도면명/Drawing Title 취향상점 평면도 / 천정도	
축척/Scale A1:1/40, A3:1/80	
일자/Date 2026. 01	
도면번호/일련번호 Sheet Number of Serial Number I 101	

1	취향상점 평면도	SCALE A1:1/40, A3:1/80
---	----------	---------------------------

2	취향상점 천정도	SCALE A1:1/40, A3:1/80
---	----------	---------------------------

