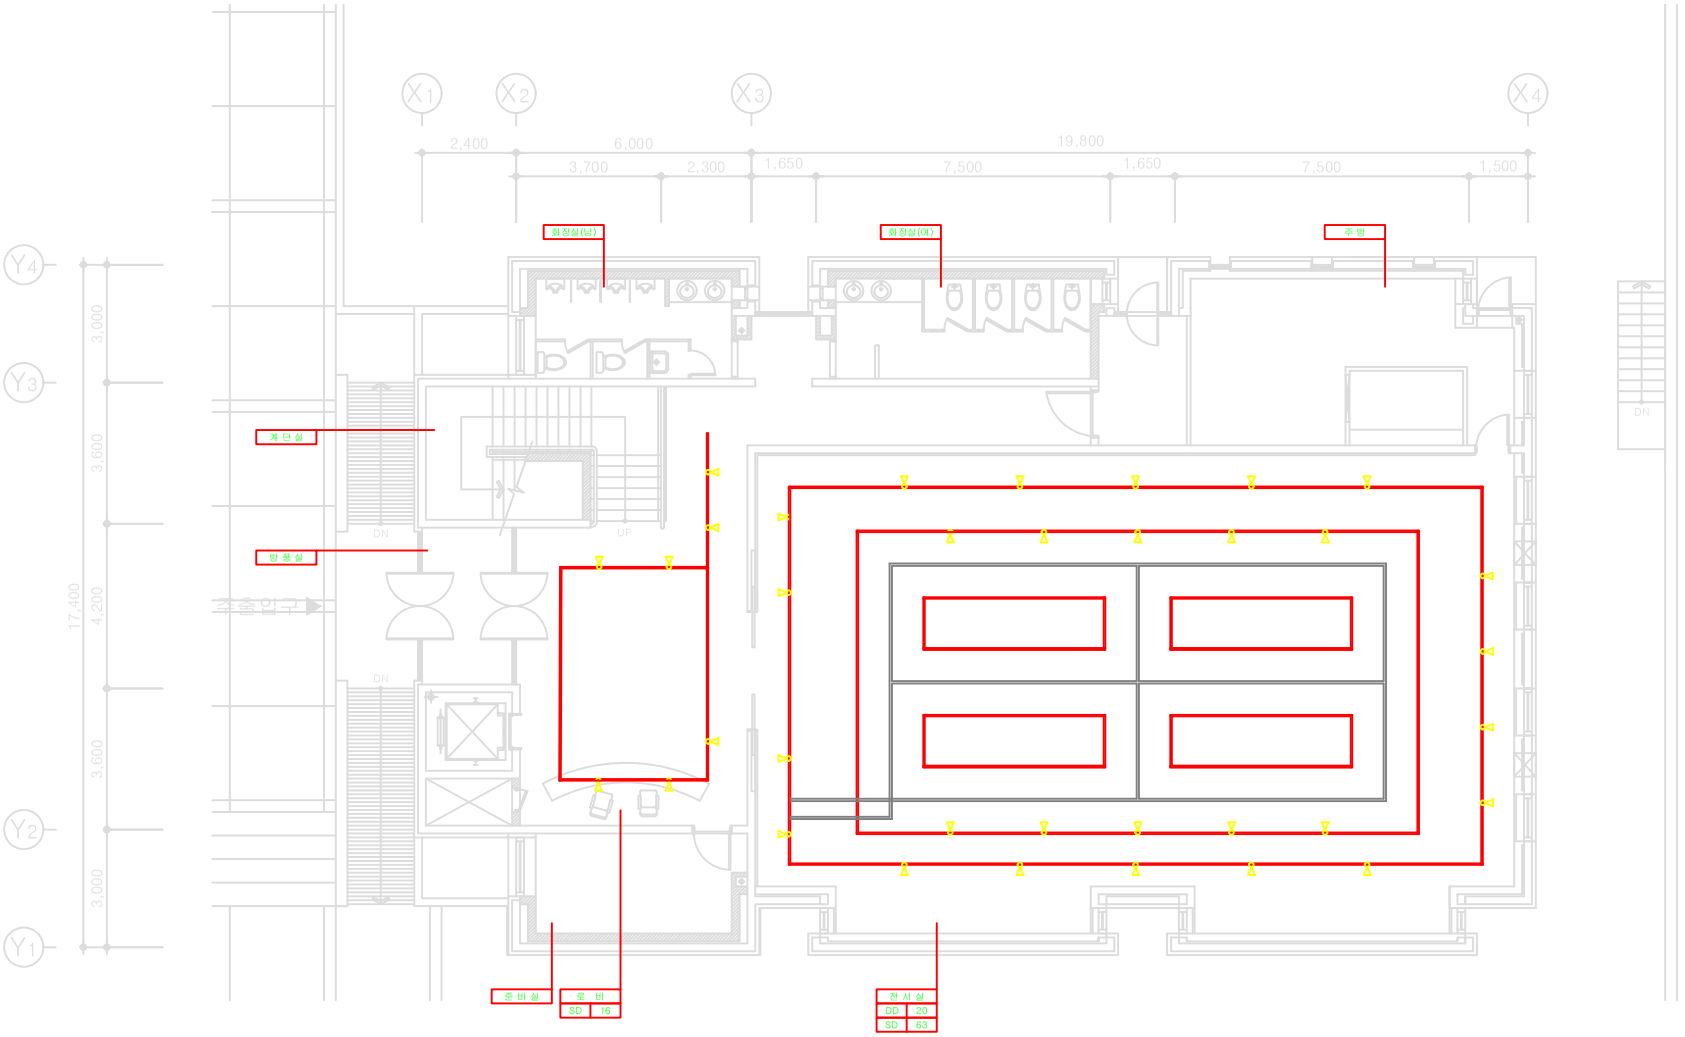

전시동 1층 평면도

당 진 시	사 업 명									위치정보		도 면 명	전시동 1층 평면도
	시설/공구									축 척	A1 : 1 / 60 A3 : 1 / 120		
	전문분야		업무단계		2019. 06	실시설계				도면번호	E - 402	편철번호	
				개정차수	개정일자	개 정 내 용	작성자	검토자	확인자				

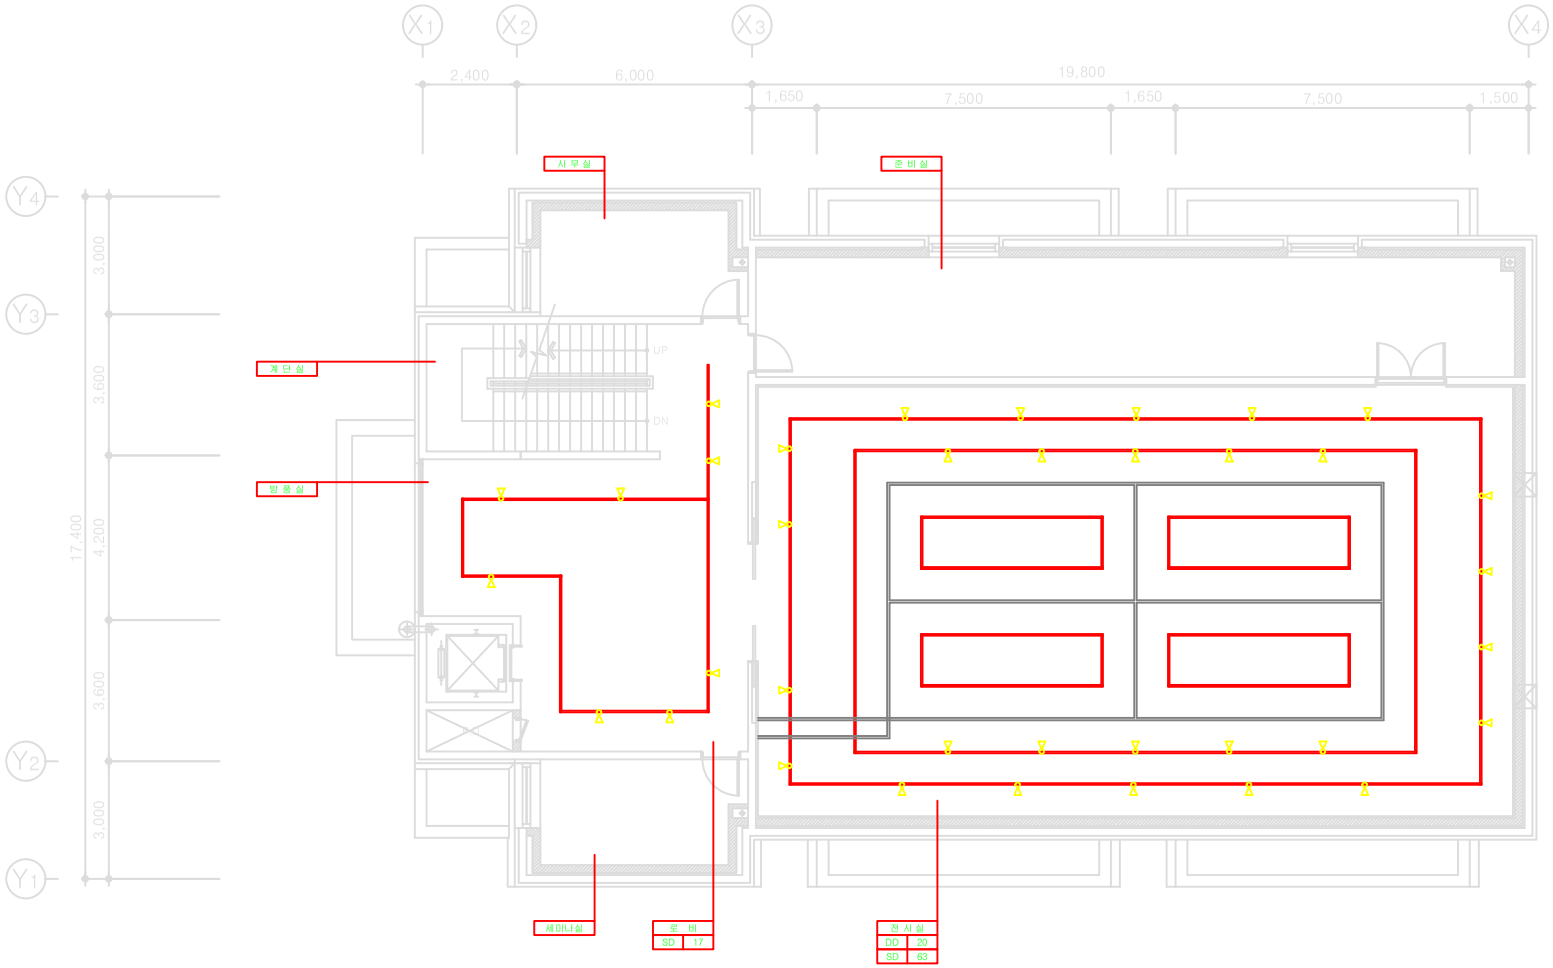

전시동 2층

당 진 시	사 업 명									위치정보		도 면 명	전시동 2층 평면도
	시설/공구									축 척	A1 : 1/ 60 A3 : 1/ 120		
	전문분야		업무단계	2019. 06	실시설계								
				개정차수	개정일자	개 정 내 용	작성자	검토자	확인자	도면번호	E - 403	편철번호	